
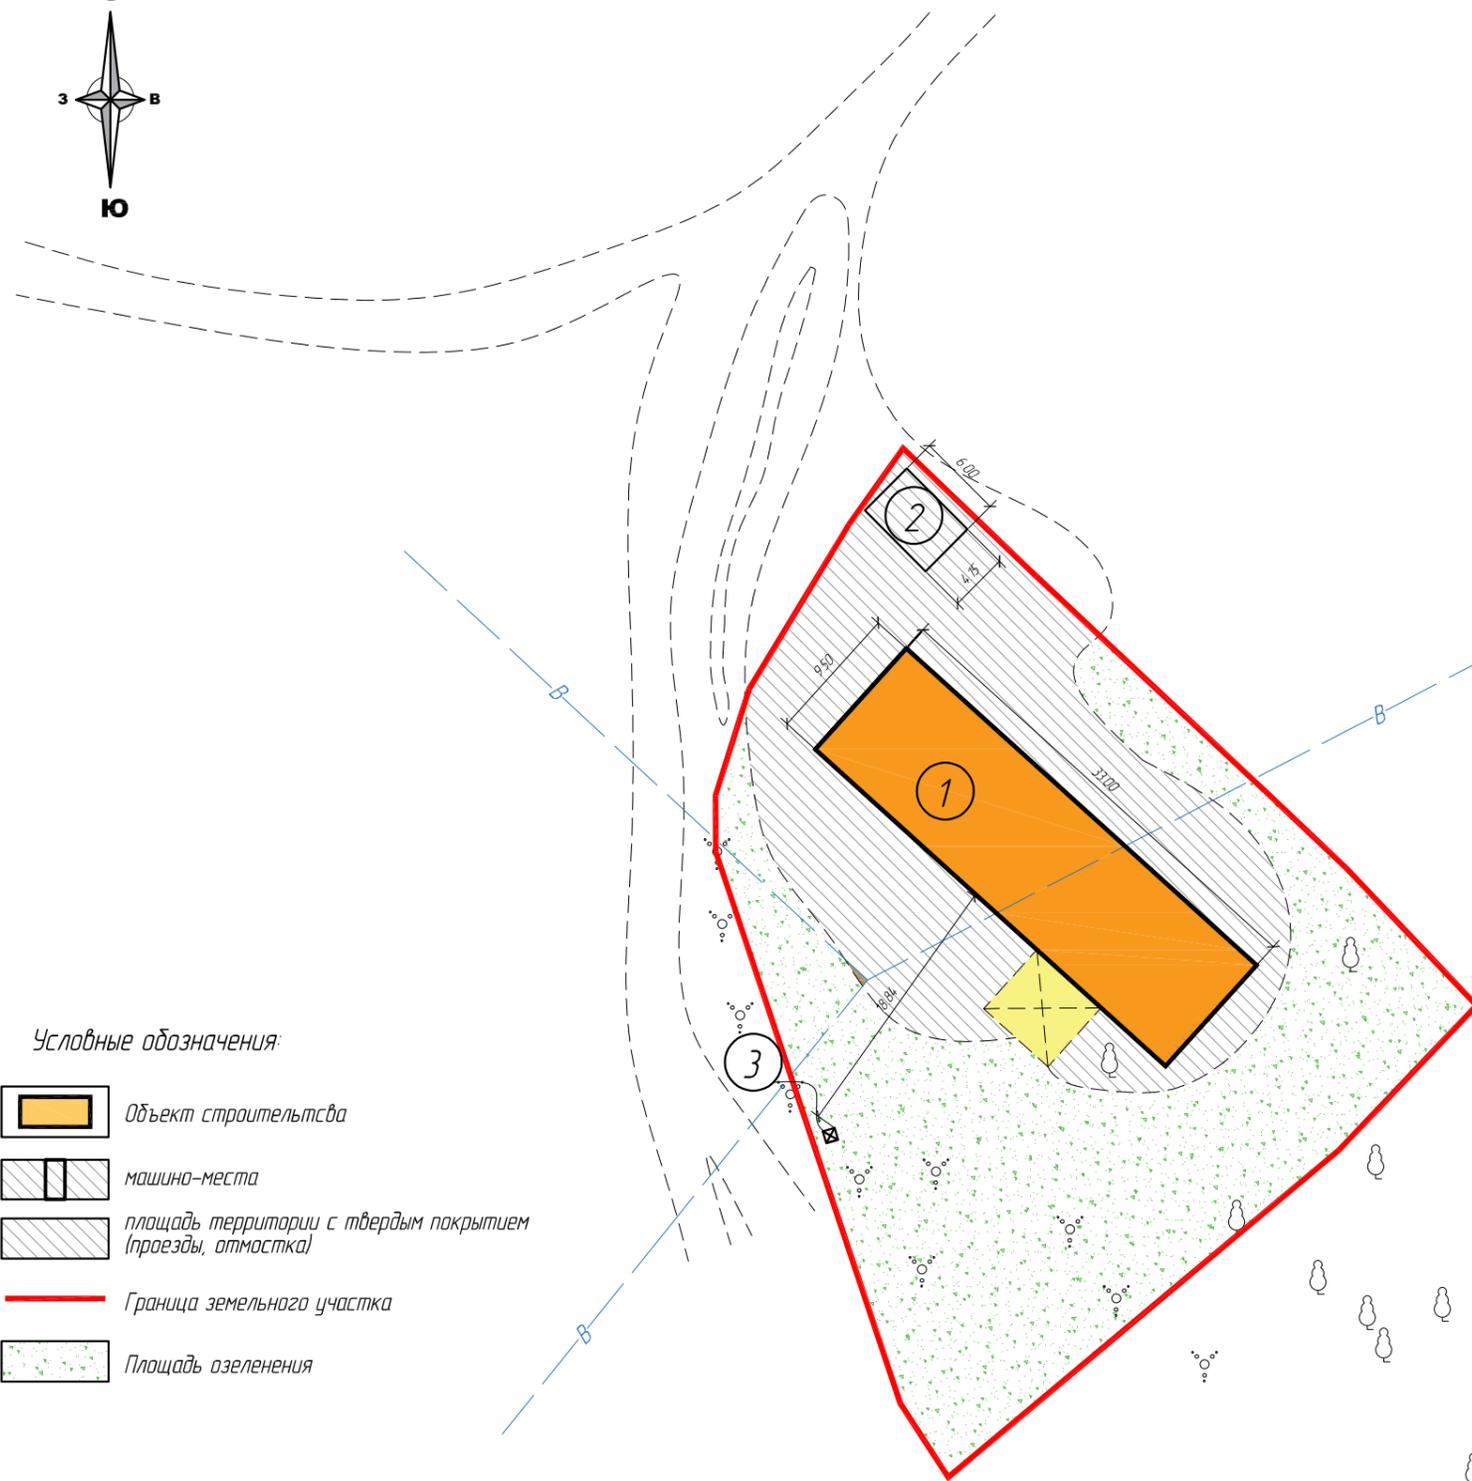


# Схема планировочной организации земельного участка

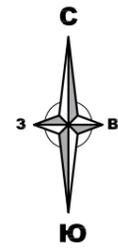

Условные обозначения:

- Объект строительства
- машино-места
- площадь территории с твердым покрытием (проезды, отмостка)
- Граница земельного участка
- Площадь озеленения

Баланс территории

№ п/п	Баланс территории	кв. м
1	Твердые покрытия по земельному участку	659,4
2	Площадь застройки	313,5
3	Площадь озеленения	1043,1
	Площадь земельного участка	2016,0

# Ситуационная схема




# Экспликация здания и сооружений

№ п/п	Наименование	Примечание
1	Жилой дом	
2	Машино-место	
3	Хозяйственная площадка	

006-2025-ТЗ

Изм.	Кол.	Лист	№ док	Подп.	Дата			
Выполнил		Жиров Ю. В.			0125	Заключение о возможности предоставления условно-разрешенного вида использования земельного участка по адресу: Курская область, р-н. Касторенский, с. Успенка, ул. Комсомольская, д. 14, земельный участок 46-08-070103-654		
						Стадия	Лист	Листов
						П	1	
						Схема планировочной организации земельного участка, ситуационная схема		
						ООО "ЭКОПРОМСЕРВИС"		

# План 1-го этажа

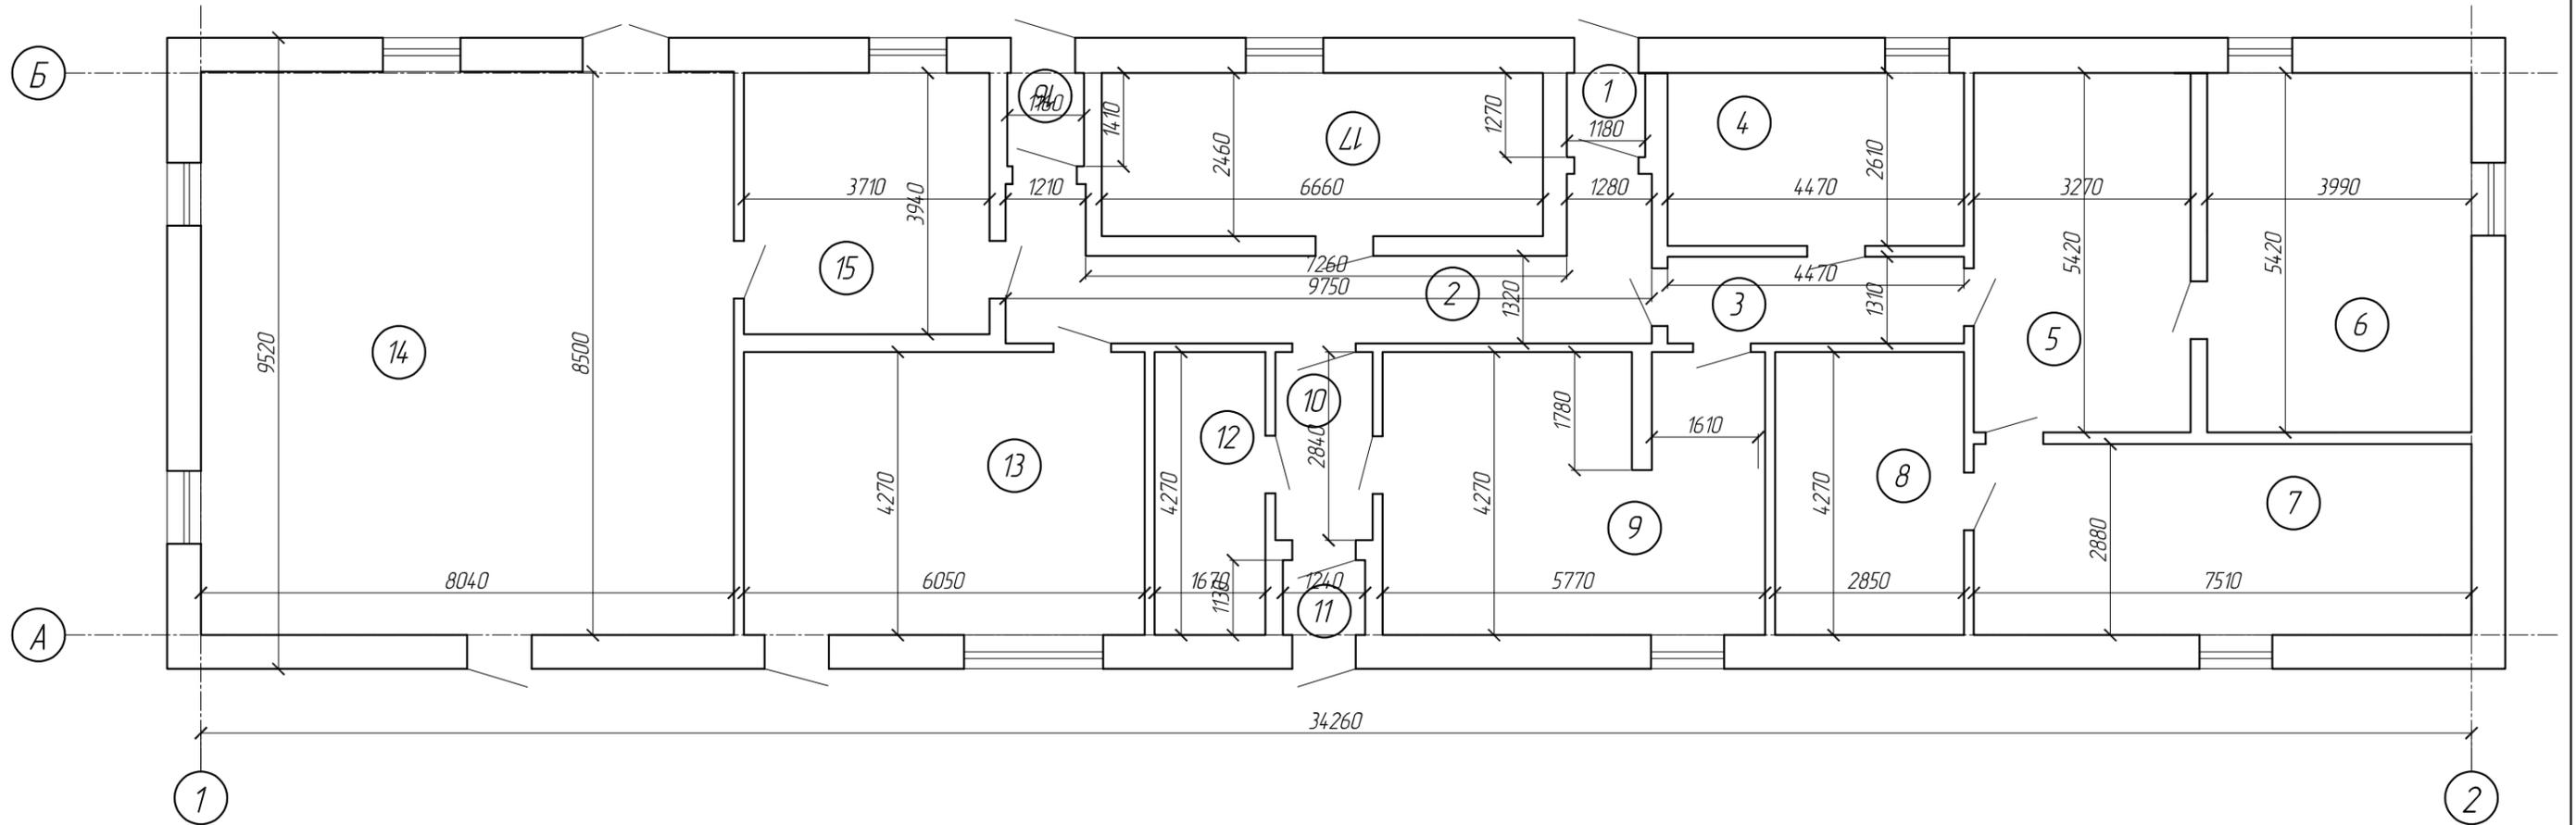

Экспликация помещений 1-го этажа


Номер пом. по плану	Наименование	Площ., м <sup>2</sup>
1	Тамбур	1,5
2	Коридор	15,8
3	Коридор	5,9
4	Кладовая	11,7
5	Коридор	17,7
6	Жилая комната	21,6
7	Жилая комната	21,6
8	Кладовая	12,2
9	Жилая комната	24,1
10	Коридор	4,2
11	Тамбур	1,4
12	Кладовая	7,1

Экспликация помещений 1-го этажа  
(продолжение)


Номер пом. по плану	Наименование	Площ., м <sup>2</sup>
13	Жилая комната	25,8
14	Жилая комната	68,3
15	Жилая комната	14,6
16	Тамбур	1,6
17	Кухня	16,4
Итого по этажу:		271,5
Жилая площадь здания		176,0

						006-2025-ТЗ			
						Заключение о возможности предоставления условно-разрешенного вида использования земельного участка по адресу: Курская область, р-н. Касторенский, с. Успенка, ул. Комсомольская, д. 14, земельный участок 46-08-070103-654			
Изм.	Кол.	Лист	№ док	Подп.	Дата	Заключение о возможности предоставления условно-разрешенного вида использования	Стадия	Лист	Листов
Выполнил	Жиров Ю. В.				0125		П	2	
						План 1-го этажа			
						ООО "ЭКОПРОМСЕРВИС"			

# Фасад 1 - 2

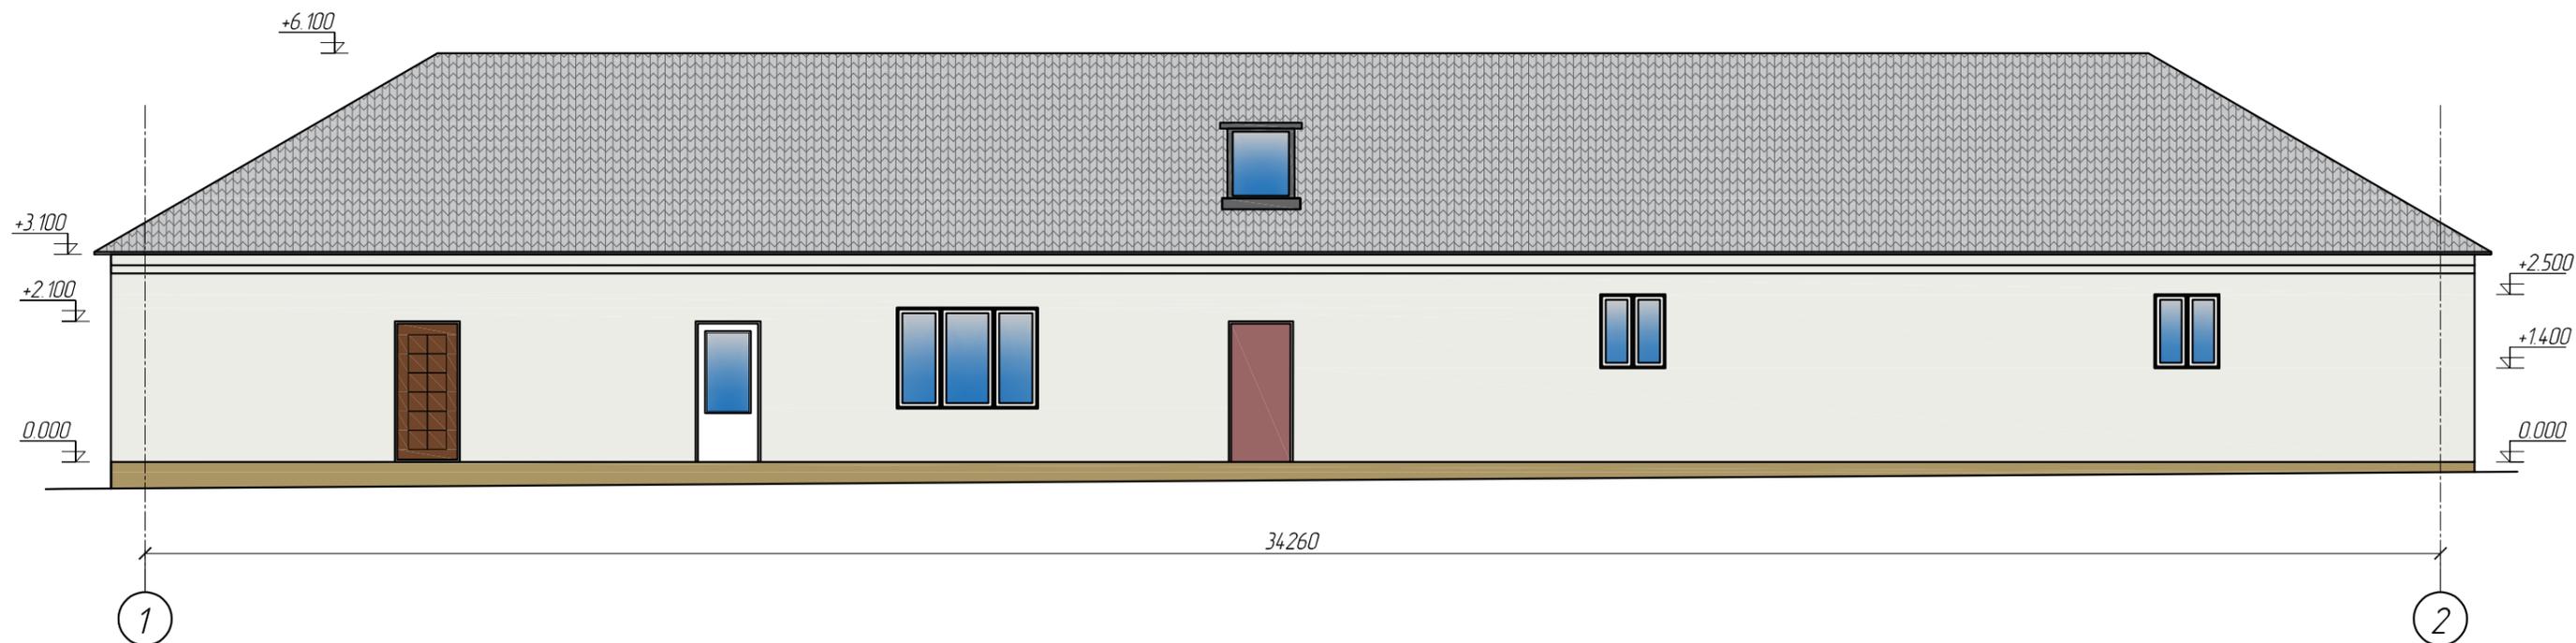


# Фасад 2 - 1

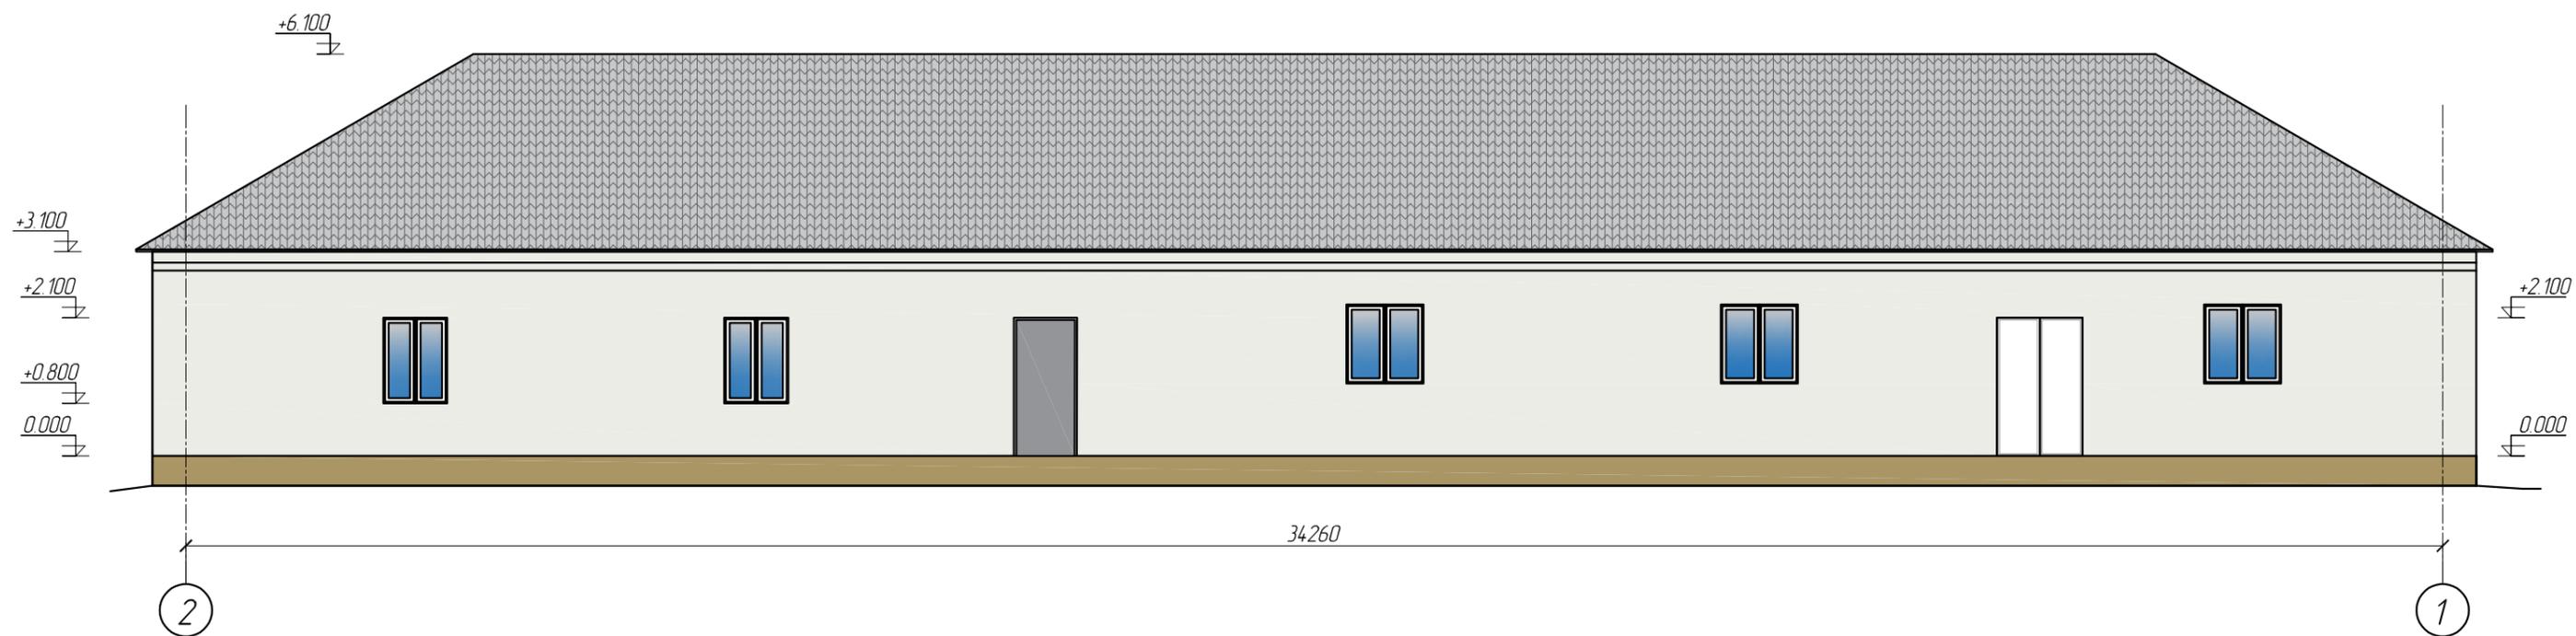


						006-2025-ТЗ			
						Заключение о возможности предоставления условно-разрешенного вида использования земельного участка по адресу: Курская область, р-н. Касторенский, с. Успенка, ул. Комсомольская, д. 14, земельный участок 46-08-070103-654			
Изм.	Кол.	Лист	№ док	Подп.	Дата	Заключение о возможности предоставления условно-разрешенного вида использования Фасад 1-2 и фасад 2-1	Стадия	Лист	Листов
Выполнил	Жиров Ю. В.				0125		П	3	
						ООО "ЭКОПРОМСЕРВИС"			

Фасад Б - А

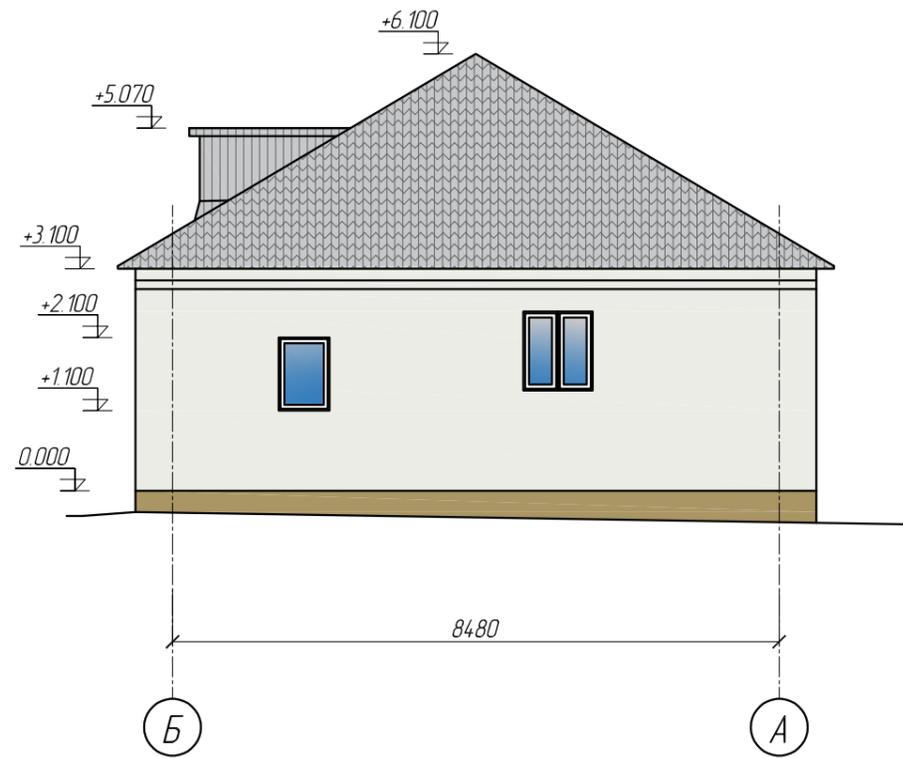

Фасад А - Б

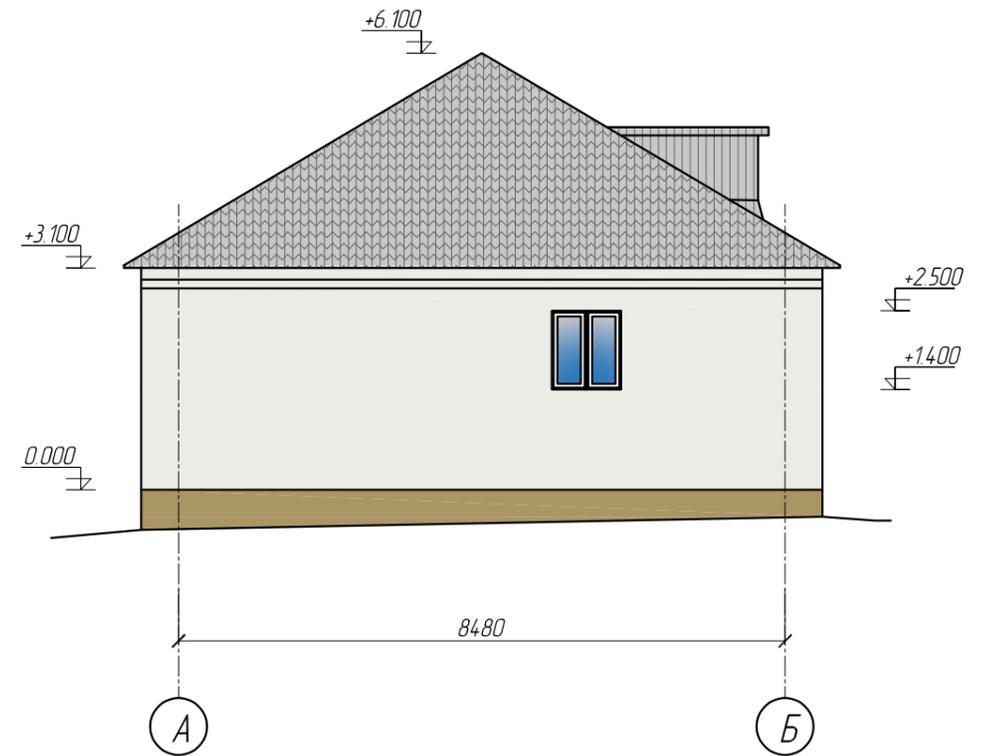

						006-2025-ТЗ			
						Заключение о возможности предоставления условно-разрешенного вида использования земельного участка по адресу: Курская область, р-н. Касторенский, с. Успенка, ул. Комсомольская, д. 14, земельный участок 46-08-070103-654			
Изм.	Кол.	Лист	№ док	Подп.	Дата	Заключение о возможности предоставления условно-разрешенного вида использования	Стадия	Лист	Листов
Выполнил		Жиров Ю. В.			0125		П	4	
						Фасад Б - А и фасад А - Б			
						ООО "ЭКОПРОМСЕРВИС"			