

МИНИСТЕРСТВО АРХИТЕКТУРЫ И ГРАДОСТРОИТЕЛЬСТВА
КУРСКОЙ ОБЛАСТИ

П Р И К А З

«12» декабря 2025 года

№ 189

г. Курск

**Об утверждении технического задания
на разработку проекта внесения изменений в Правила
землепользования и застройки муниципального образования
«Артюховский сельсовет» Октябрьского района
Курской области**

В соответствии с постановлением Администрации Курской области от 28.02.2022 № 171-па «Об утверждении Положения о порядке подготовки и утверждения проектов правил землепользования и застройки городских и сельских поселений Курской области», решением Министерства архитектуры и градостроительства Курской области от 27 ноября 2025 года № 01-12/238 «О подготовке проекта внесения изменений в Правила землепользования и застройки муниципального образования «Артюховский сельсовет» Октябрьского района Курской области» ПРИКАЗЫВАЮ:

Утвердить прилагаемое техническое задание на разработку проекта внесения изменений в Правила землепользования и застройки муниципального образования «Артюховский сельсовет» Октябрьского района Курской области.

Исполняющий
обязанности министра,
главного архитектора
Курской области

Г.А. Концедалова

УТВЕРЖДЕНО
приказом Министерства архитектуры
и градостроительства Курской области
от «12» декабря 2025 года № 189

**Техническое задание
на разработку проекта внесения изменений
в Правила землепользования и застройки муниципального
образования «Артюховский сельсовет» Октябрьского района
Курской области**

№	Наименование разделов	Содержание
1	2	3
1	Вид градостроительной документации	Внесение изменений в Правила землепользования и застройки муниципального образования «Артюховский сельсовет» Октябрьского района Курской области (далее – ПЗЗ)
2	Заказчик	Министерство архитектуры и градостроительства Курской области
3	Исполнитель	Областное бюджетное учреждение «Курский областной центр информационно-градостроительного обеспечения»
4	Источник финансирования	Средства бюджета Курской области
5	Основание выполнения работ	Решение Министерства архитектуры и градостроительства Курской области от 27 ноября 2025 года № 01-12/238 «О подготовке проекта внесения изменений в Правила землепользования и застройки муниципального образования «Артюховский сельсовет» Октябрьского района Курской области»
6	Цели и задачи выполнения работ	Цель выполнения работ: внесение изменений в ПЗЗ в порядке, установленном Градостроительным кодексом Российской Федерации. Задачи выполнения работ: отображение территорий, планируемых для создания лесов на землях населенных пунктов, согласно схемам расположения

1	2	3
		<p>земельных участков на кадастровом плане территории муниципального образования «Артюховский сельсовет» Октябрьского района Курской области, в соответствии с приложением к настоящему техническому заданию;</p> <p>приведение территориальных зон ПЗЗ в соответствие с границами зон, внесенных в единый государственный реестр недвижимости;</p> <p>актуализация сведений о границах земель лесного фонда;</p> <p>актуализация сведений об особо охраняемых природных территориях;</p> <p>актуализация зон с особыми условиями использования территории;</p> <p>актуализация сведений о границах населенных пунктов;</p> <p>актуализация градостроительных регламентов ПЗЗ;</p> <p>проведение анализа сведений о внесенных в ЕГРН границах территориальных зон, а также границ территориальных зон, текстовое и графическое описание которых осуществляется в период разработки проекта внесения изменений в ПЗЗ</p>
7	Нормативная и правовая база	<p>Градостроительный кодекс Российской Федерации;</p> <p>Земельный кодекс Российской Федерации;</p> <p>постановление Правительства Российской Федерации от 12 апреля 2012 г. № 289 «О федеральной государственной информационной системе территориального планирования»;</p> <p>приказ Минэкономразвития России от 09.01.2018 № 10 «Об утверждении Требований к описанию и отображению в документах территориального планирования объектов федерального значения, объектов регионального значения, объектов местного значения и о признании утратившим силу приказа Минэкономразвития России от 7 декабря 2016 г. № 793» (далее – Приказ Минэкономразвития России № 10);</p> <p>приказ Росреестра от 10.11.2020 № П/0412</p>

1	2	3
		<p>«Об утверждении классификатора видов разрешенного использования земельных участков»;</p> <p>Региональные нормативы градостроительного проектирования, утвержденные постановлением Администрации Курской области от 28.04.2021 № 442-па;</p> <p>распоряжение Губернатора Курской области от 03.02.2025 № 29-рг «Об утверждении Инструкции по делопроизводству в Правительстве Курской области и Администрации Курской области»</p>
8	Исходные данные	<p>Исходная документация и иные материалы:</p> <p>Генеральный план муниципального образования «Артюховский сельсовет» Октябрьского района Курской области;</p> <p>Правила землепользования и застройки муниципального образования «Артюховский сельсовет» Октябрьского района Курской области</p>
9	Состав разрабатываемых материалов	<p>Перечень материалов в составе проекта внесения изменений в ПЗЗ:</p> <p>пояснительная записка в новой редакции, включающая в себя порядок применения правил землепользования и застройки и внесения изменений в указанные правила и градостроительные регламенты;</p> <p>карта (карты) градостроительного зонирования;</p> <p>карта (карты) границ зон с особыми условиями использования</p>
10	Основные требования к составу и содержанию работ	<p>1. Формирование графических материалов производится на основании требований Приказа Минэкономразвития России № 10.</p> <p>2. Электронные версии графических материалов предоставляются на DVD или CD диске:</p> <p>предоставляемый электронный формат растрового изображения - *.pdf, *.jpg, *.tif. (A3, 400 dpi., RGB, качество – 100%);</p> <p>предоставляемый электронный формат векторного изображения - *.mid, *.mif, *.tab,</p>

1	2	3
		<p>*.wor, *.sxf, *.gml.</p> <p>3. Графические материалы на бумажных носителях предоставляются на форматах кратного от А4 до А0 (формат должен обеспечивать наглядность карты в выбранном масштабе).</p> <p>4. Проект ПЗЗ передается Заказчику для загрузки в ФГИС ТП.</p> <p>5. Проект решения Министерства архитектуры и градостроительства Курской области о внесении изменений в ПЗЗ передается Заказчику на бумажном носителе в 1-м экземпляре и на электронном носителе (CD и DVD) в 2-х экземплярах</p>
11	Сроки выполнения работ	60 календарных дней с момента направления исполнителю утвержденного настоящего технического задания
12	Дополнительные условия	В процессе разработки внесения изменений в ПЗЗ некоторые положения настоящего технического задания могут быть откорректированы по взаимному согласию Заказчика и Исполнителя

Приложение
к техническому заданию на разработку
проекта внесения изменений в Правила
землепользования и застройки
муниципального образования
«Артюховский сельсовет» Октябрьского
района Курской области

Схемы расположения земельных участков
на кадастровом плане территории муниципального образования
«Артюховский сельсовет» Октябрьского района
Курской области





Система координат: МСК-46

Масштаб 1:2800

Условные обозначения:

- — граница образуемого земельного участка,
- — граница учтенного земельного участка,
- - - граница кадастрового квартала,
- — характерная точка границы земельного участка.

Выпосной лист №1



Система координат: МСК-46
Масштаб 1:2500

Условные обозначения приведены на отдельной странице в конце раздела.

Выносной лист №2




Система координат: МСК-46

Масштаб 1:2500

Условные обозначения приведены на отдельной странице в конце раздела.

Выносной лист №3

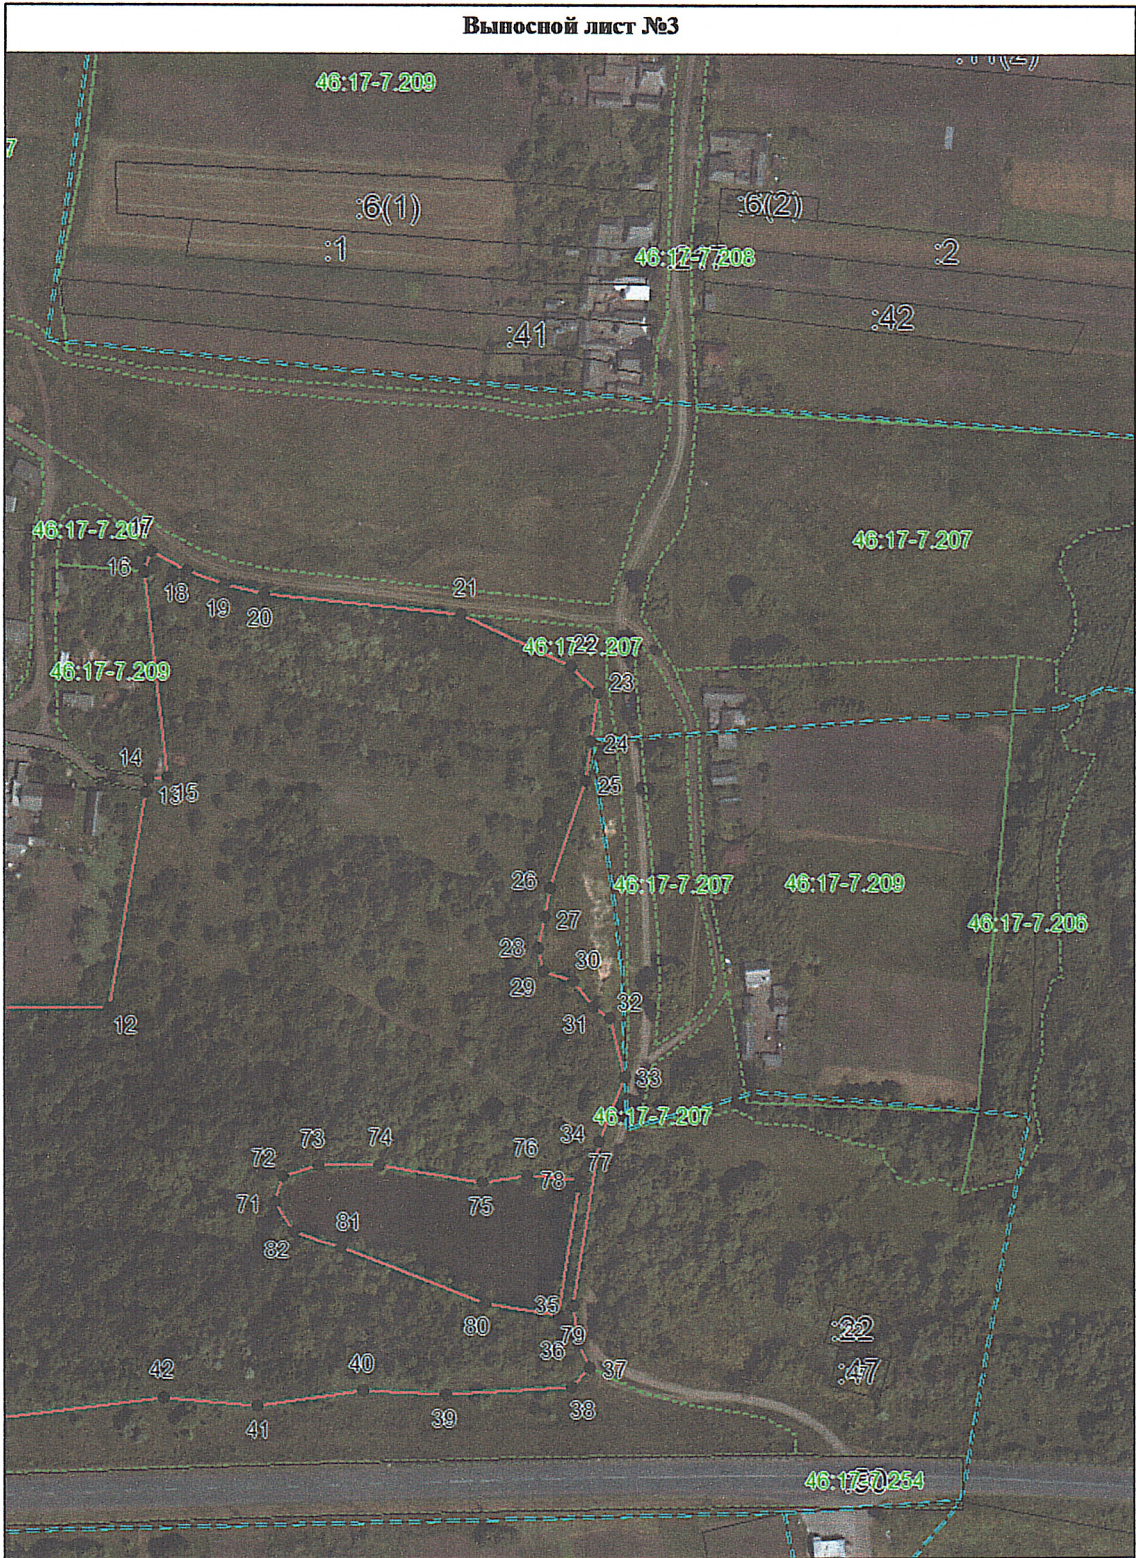

Система координат: МСК-46

Масштаб 1:2500

Условные обозначения приведены на отдельной странице в конце раздела.

