




Карта градостроительного зонирования территории муниципального образования "Полевской сельсовет" Курского района Курской области

УТВЕРЖДЕНО
решением Собрания депутатов
Полевского сельсовета
Курского района Курской области
от 2021 года №

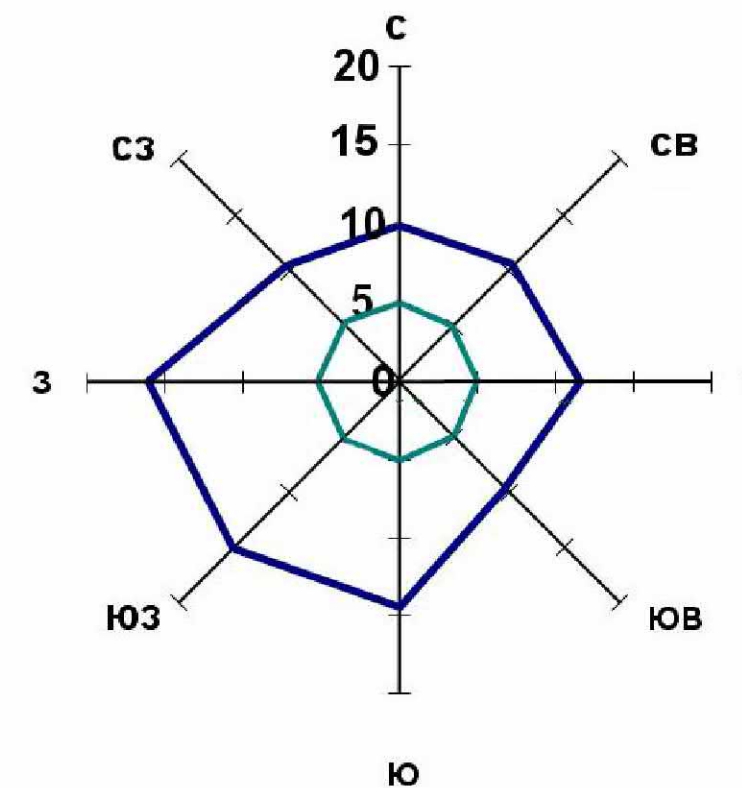

Среднегодовая повторяемость направления ветра
Штиль

УСЛОВНЫЕ ОБОЗНАЧЕНИЯ

ОКС внешнего автомобильного транспорта

- Автомобильная дорога федерального значения с асфальтным покрытием
- Автомобильная дорога регионального значения с асфальтным покрытием
- Автомобильная дорога межмуниципального значения с асфальтным покрытием
- Автомобильная дорога с асфальтным и грунтовым покрытием

Объекты улично-дорожной сети населенного пункта

- Улицы, дороги
- Проезды

ОКС транспортных сооружений

- Мост
- Трубы водопропускные

Поверхностные водные объекты

- Река, ручей
- Пруды, озера
- Болото, заболоченность

ОКС гидротехнических сооружений

- Плотина
- Дамба

Границы

- Граница района
- Граница сельсовета
- Граница населенного пункта

Растительность

- Леса густые, питомники, сплошные заросли кустарника
- Луговая растительность
- Сад
- Озеленение вдоль дорог

ОКС инженерной инфраструктуры

- Подстанция 110 Кв
- Подстанция 35 Кв
- ЛЭП 110 Кв
- ЛЭП 35 Кв
- Магистральный газопровод
- ГРС
- ГРП

ОКС железнодорожного транспорта

- Железная дорога прочая электрифицированная
- Железная дорога прочая неэлектрифицированная




Фрагмент- д.Ельково (масштаб 1:9000)

Градостроительное зонирование

- Ж1** Зона малоэтажной жилой застройки
- О1** Зона размещения объектов многофункционального общественно-делового, коммерческого, социального и коммунально-бытового назначения
- СХ1** Зона, занятая сельскохозяйственными угодьями
- СХ2** Зона занятая объектами сельскохозяйственного назначения
- СХ3** Зона природно-ландшафтной территории, в соответствии с местными условиями
- СХ4** Зона сельскохозяйственного использования
- ИТ1** Зона улично-дорожной сети
- ИТ2** Зона инженерной инфраструктуры
- ИТ3** Зона транспортной инфраструктуры
- П1** Зона, занятая объектами производственного и коммунально-складского назначения
- Р1** Зона рекреации водных объектов
- Р2** Зона рекреации зеленых насаждений ГЛФ
- Р3** Зона рекреации зеленых насаждений
- С1** Зона размещения кладбищ
- С2** Зона скотомогильника
- С3** Зона специального назначения

Фрагмент- д.Полевая (масштаб 1:5000)

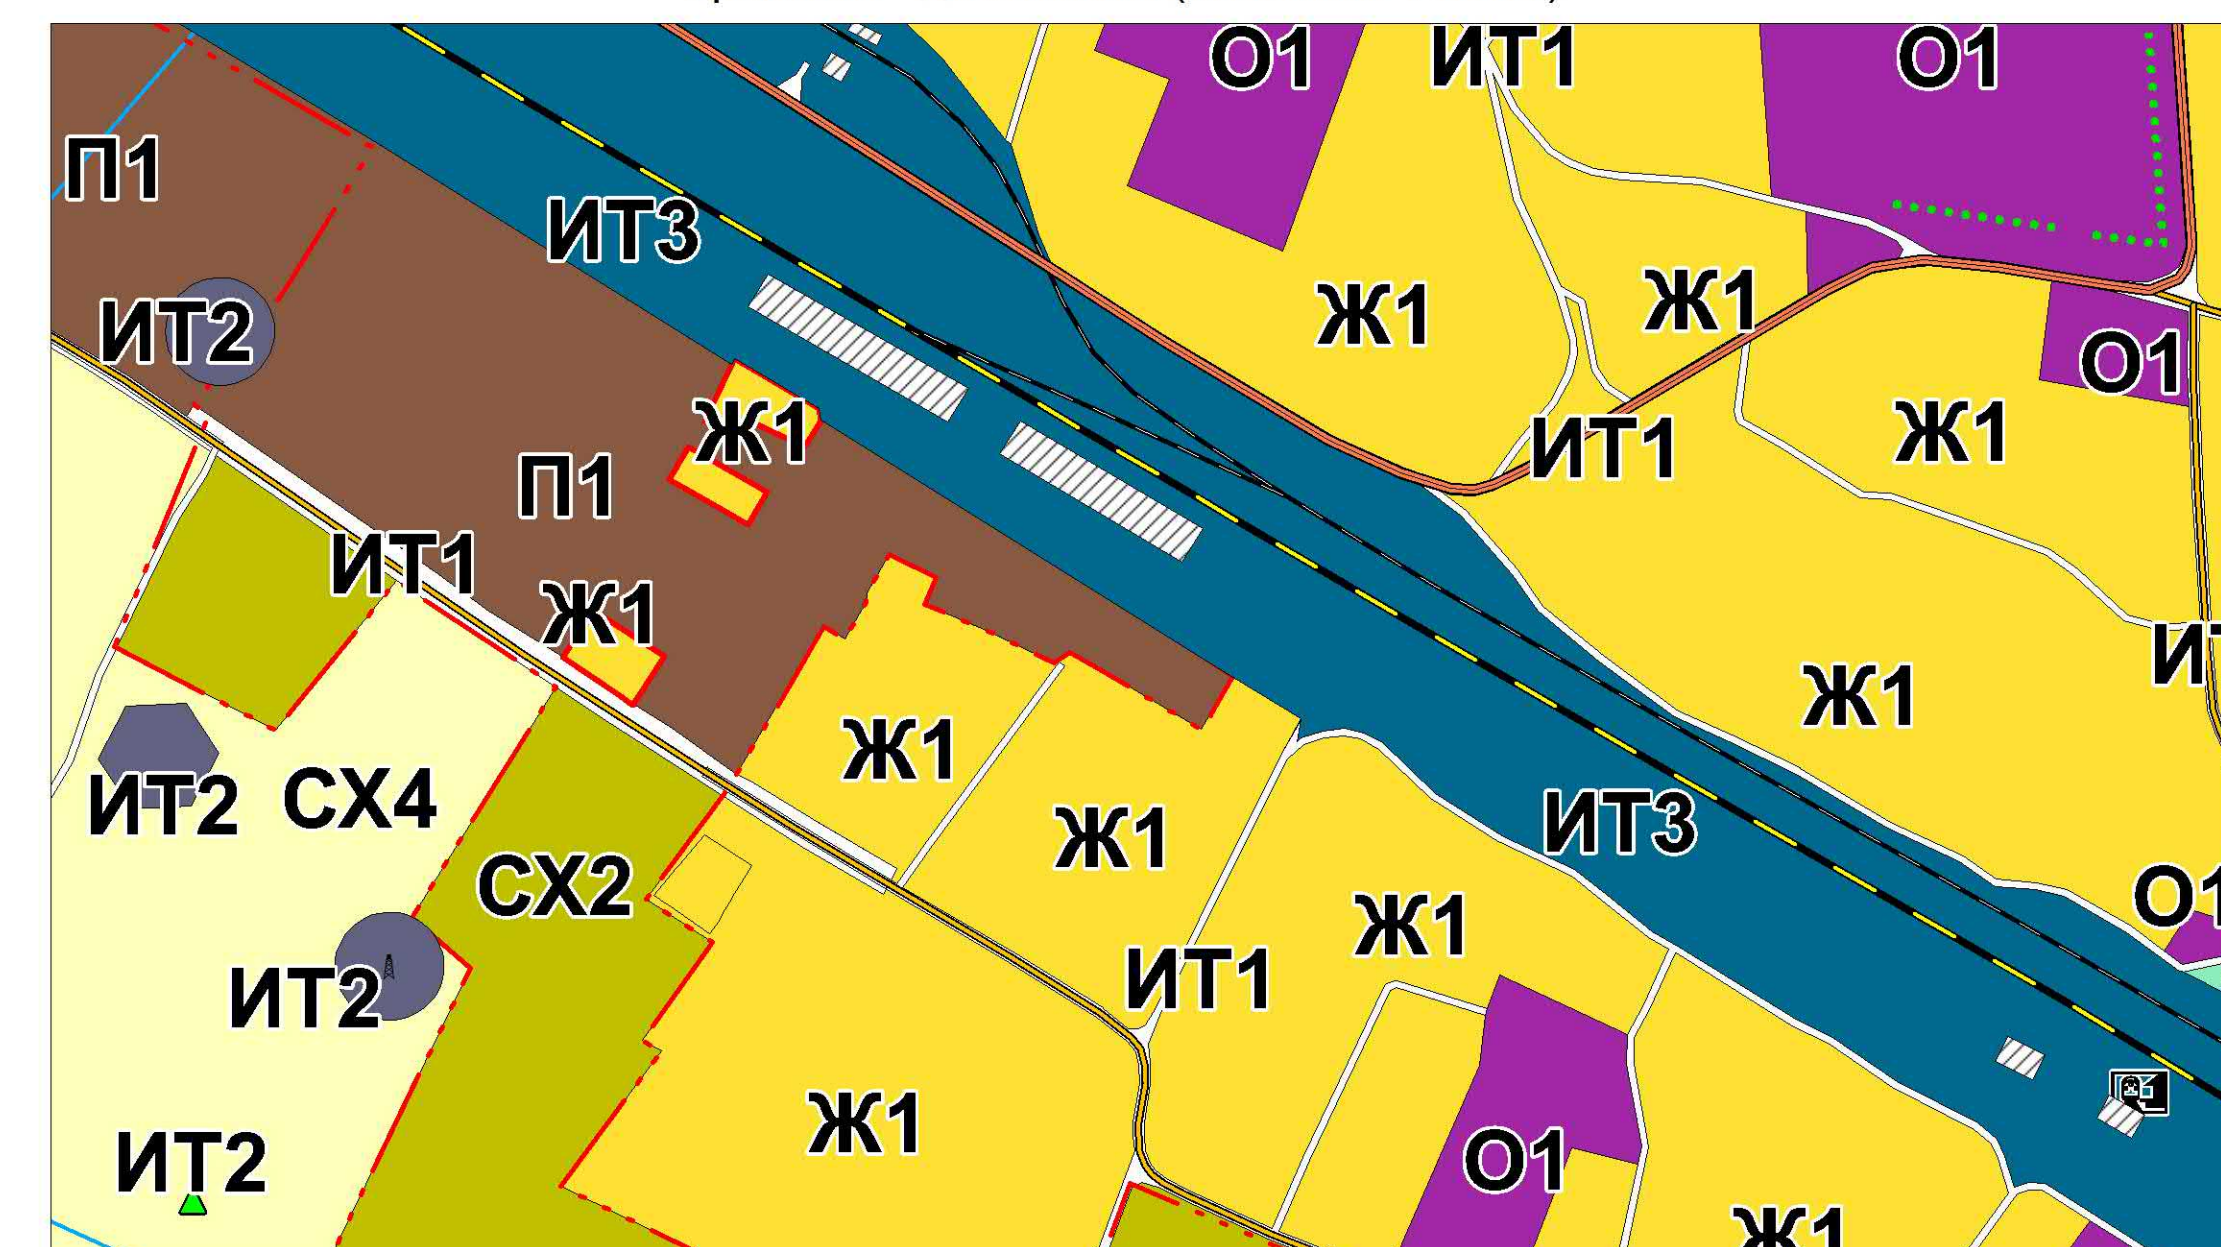

Правила землепользования и застройки территории муниципального образования "Полевской сельсовет" Курского района Курской области						ИП Воробьева С.Н.		
Имя	Фамилия	Имя	Фамилия	Подпись	Дата	Страна	Лист	Листов
Рук. проекта	Воробьева С.Н.						1	2
Топограф	Романов Е.А.							
Карта градостроительного зонирования территории муниципального образования "Полевской сельсовет" Курского района Курской области масштаб 1:20000						ИП Воробьева С.Н.		