

Карта градостроительного зонирования территории муниципального образования "Мантуровский сельсовет" Мантуровского района Курской области

УТВЕРЖДЕНЫ
решением Представительного собрания
Мантуровского района Курской области
от 2021 года №

Градостроительное зонирование

- Ж1 Зона малоэтажной жилой застройки
- Ж1.1 Подзона малоэтажной жилой застройки
- Ж2 Зона среднеэтажной жилой застройки
- О1 Зона размещения объектов многофункционального общественно-делового, коммерческого, социального и коммунально-бытового назначения
- П1 Зона размещения промышленных, коммунально-складских объектов
- СХ1 Зона занятая сельскохозяйственными угодьями
- СХ2 Зона занятая объектами сельскохозяйственного назначения
- СХ3 Зона природно-ландшафтной территории, в соответствии с местными условиями
- СХ4 Зона сельскохозяйственного использования
- Р1 Зона рекреации зеленых насаждений
- Р2 Зона рекреации зеленых насаждений ГЛФ
- Р3 Зона рекреации водных объектов
- Р4 Зона рекреации
- Р5 Зона рекреации, городской парк места отдыха населения
- ИТ1 Зона улично-дорожной сети
- ИТ2 Зона инженерной инфраструктуры
- ИТ3 Зона транспортной инфраструктуры
- С1 Зона кладбищ
- С2 Зона скотомогильников и ТКО

УСЛОВНЫЕ ОБОЗНАЧЕНИЯ

Границы

- Граница района
- Граница сельсовета
- Граница населенного пункта

ОКС внешнего автомобильного транспорта

- Автомобильная дорога регионального значения с асфальтным покрытием
- Автомобильная дорога местного значения с асфальтным покрытием
- Автомобильная дорога местного значения с грунтовым покрытием

- Парковка
- АЗС

Объекты улично-дорожной сети населенного пункта

- Улицы, дороги
- Проезды

ОКС транспортных сооружений

- Мост

Поверхностные водные объекты

- Река, ручей
- Пруды, озера
- Болото, заболоченность

Растительность


- Леса густые, питомники, сплошные заросли кустарника
- Озеленение вдоль дорог

ОКС инженерной инфраструктуры

- Подстанция 35 кВ
- Подстанция 110 кВ

- ЛЭП 35 кВ
- ЛЭП 110 кВ
- Магистральный нефтепровод (не действующий)

- Объекты культурного наследия
- Памятники

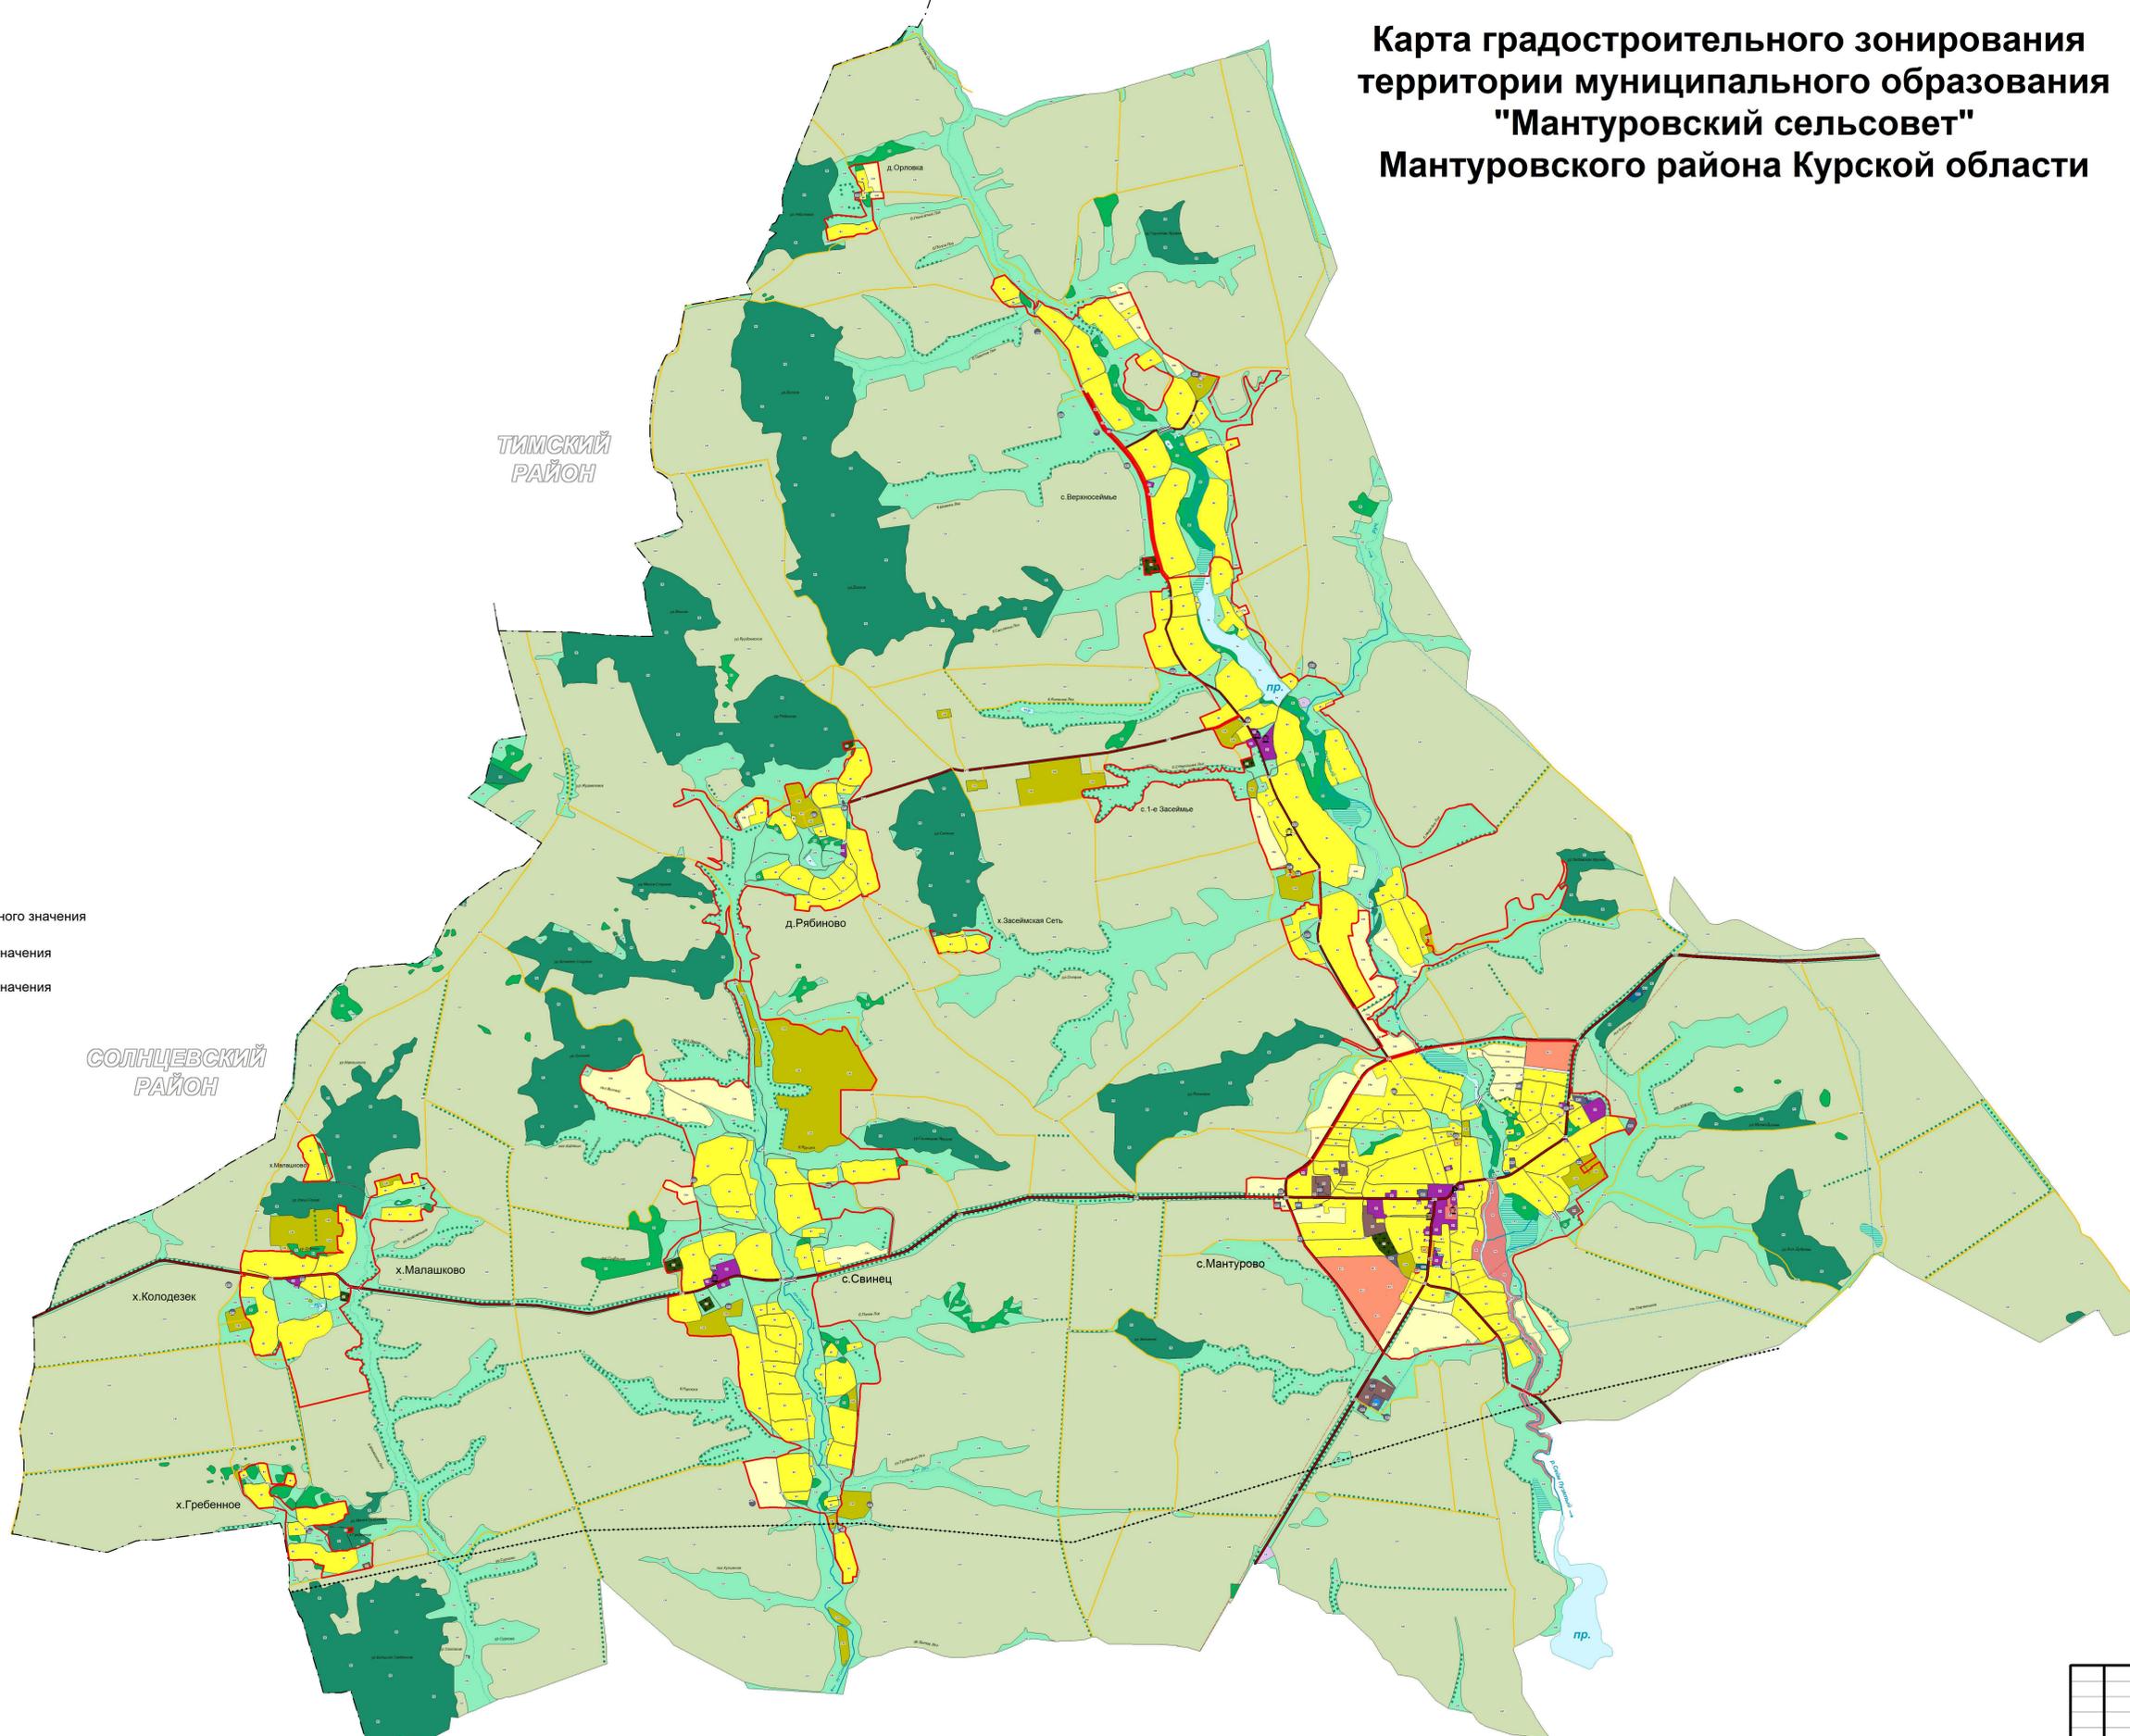

Правила землепользования и застройки территории муниципального образования "Мантуровский сельсовет" Мантуровского района Курской области											
Имя	Наим. ун.	Лист	№ доку.	Подп.	Дата						
Руч. проекта	Ворожеев А.А.										
Топограф	Романова Е.А.										
<table border="1" style="width: 100%;"> <tr> <td>Страница</td> <td>Лист</td> <td>Листов</td> </tr> <tr> <td>У</td> <td>1</td> <td>3</td> </tr> </table>						Страница	Лист	Листов	У	1	3
Страница	Лист	Листов									
У	1	3									
Карта градостроительного зонирования территории муниципального образования "Мантуровский сельсовет" Мантуровского района Курской области масштаб 1:25000 ИП Ворожеев С.Н.											