




Карта границ зон с особыми условиями использования территории муниципального образования "Полевской сельсовет" Курского района Курской области

УТВЕРЖДЕНО
решением Собрания депутатов
Полевского сельсовета
Курского района Курской области
от _____ 2021 года № _____

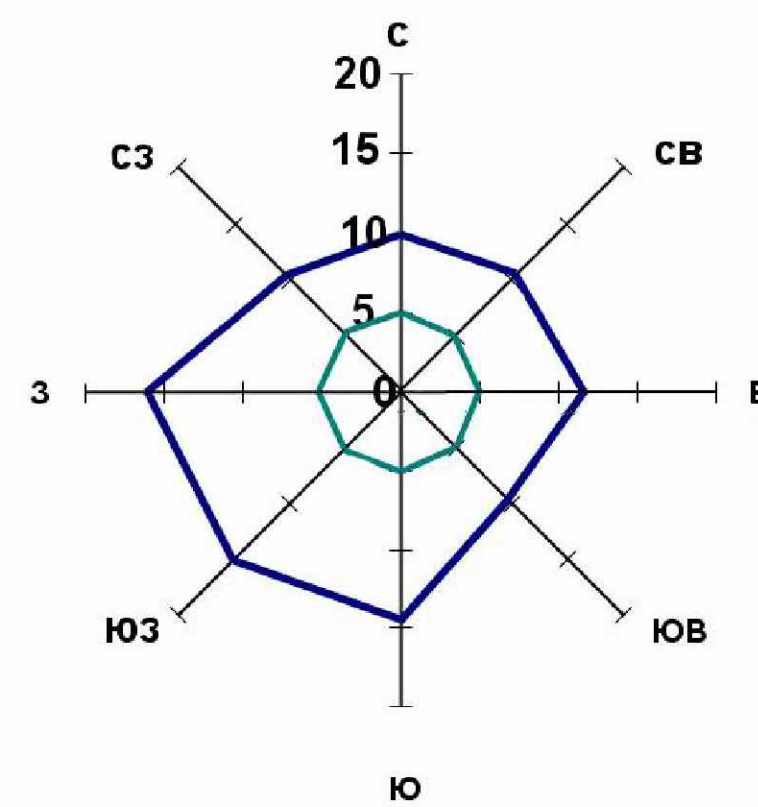

Среднегодовая повторяемость направления ветра
Штиль

УСЛОВНЫЕ ОБОЗНАЧЕНИЯ

ОКС внешнего автомобильного транспорта

- Автомобильная дорога федерального значения с асфальтным покрытием
- Автомобильная дорога регионального значения с асфальтным покрытием
- Автомобильная дорога межмуниципального значения с асфальтным покрытием
- Автомобильная дорога с асфальтным и грунтовым покрытием

Объекты улично-дорожной сети населенного пункта

- Улицы, дороги
- Проезды

ОКС транспортных сооружений

- Мост
- Трубы водопропускные

Поверхностные водные объекты

- Река, ручей
- Пруды, озера
- Болото, заболоченность

ОКС гидротехнических сооружений

- Плотина
- Дамба

Границы

- Граница района
- Граница сельсовета
- Граница населенного пункта

Растительность

- Леса густые, питомники, сплошные заросли кустарника
- Луговая растительность
- Сад
- Озеленение вдоль дорог

ОКС инженерной инфраструктуры

- Подстанция 110 Кв
- Подстанция 35 Кв
- ЛЭП 110 Кв
- ЛЭП 35 Кв
- Магистральный газопровод
- ГРС
- ГРП

ОКС железнодорожного транспорта

- Железная дорога прочая электрифицированная
- Железная дорога прочая неэлектрифицированная

Ограничения использования территории

- Водоохранная зона
- Прибрежная защитная полоса
- Зона охраны источников питьевого водоснабжения 1-го пояса
- Зона охраны источников питьевого водоснабжения 2-го пояса
- Зона охраны источников питьевого водоснабжения 3-го пояса
- Граница санитарно-защитных зон
- Граница санитарного разрыва (санитарная полоса отчуждения)
- Охранная зона автомобильных дорог (Придорожная полоса)

Градостроительное зонирование

- Ж1 Зона малозатяжной жилой застройки
- О1 Зона размещения объектов многофункционального общественно-делового, коммерческого, социального и коммунально-бытового назначения
- СХ1 Зона, занятая сельскохозяйственными угодьями
- СХ2 Зона занятая объектами сельскохозяйственного назначения
- СХ3 Зона природно-ландшафтной территории, в соответствии с местными условиями
- СХ4 Зона сельскохозяйственного использования
- ИТ1 Зона улично-дорожной сети
- ИТ2 Зона инженерной инфраструктуры
- ИТ3 Зона транспортной инфраструктуры
- П1 Зона, занятая объектами производственного и коммунально-складского назначения
- Р1 Зона рекреации водных объектов
- Р2 Зона рекреации зеленых насаждений ГЛФ
- Р3 Зона рекреации зеленых насаждений
- С1 Зона размещения кладбищ
- С2 Зона скотомогильника
- С3 Зона специального назначения

(ОТПЕЧАТАНА В МАСШТАБЕ В 1 CM : 1725 M)

Информационная таблица							Титульный лист			
							Правила землепользования и застройки территории муниципального образования "Полевской сельсовет" Курского района Курской области			
Изм.	Изм. ин.	Лист	М. док.	Подп.	Дата	Гравировка территории	Страница	Лист	Листов	
Рис. проекта	Воробьева С.Н.					Правила землепользования и застройки территории муниципального образования "Полевской сельсовет" Курского района Курской области		2	2	
Топограф	Романов Е.А.					Карта границ зон с особыми условиями использования территории "Полевской сельсовет" Курского района Курской области масштаб 1:25000				ИП Воробьева С.Н.